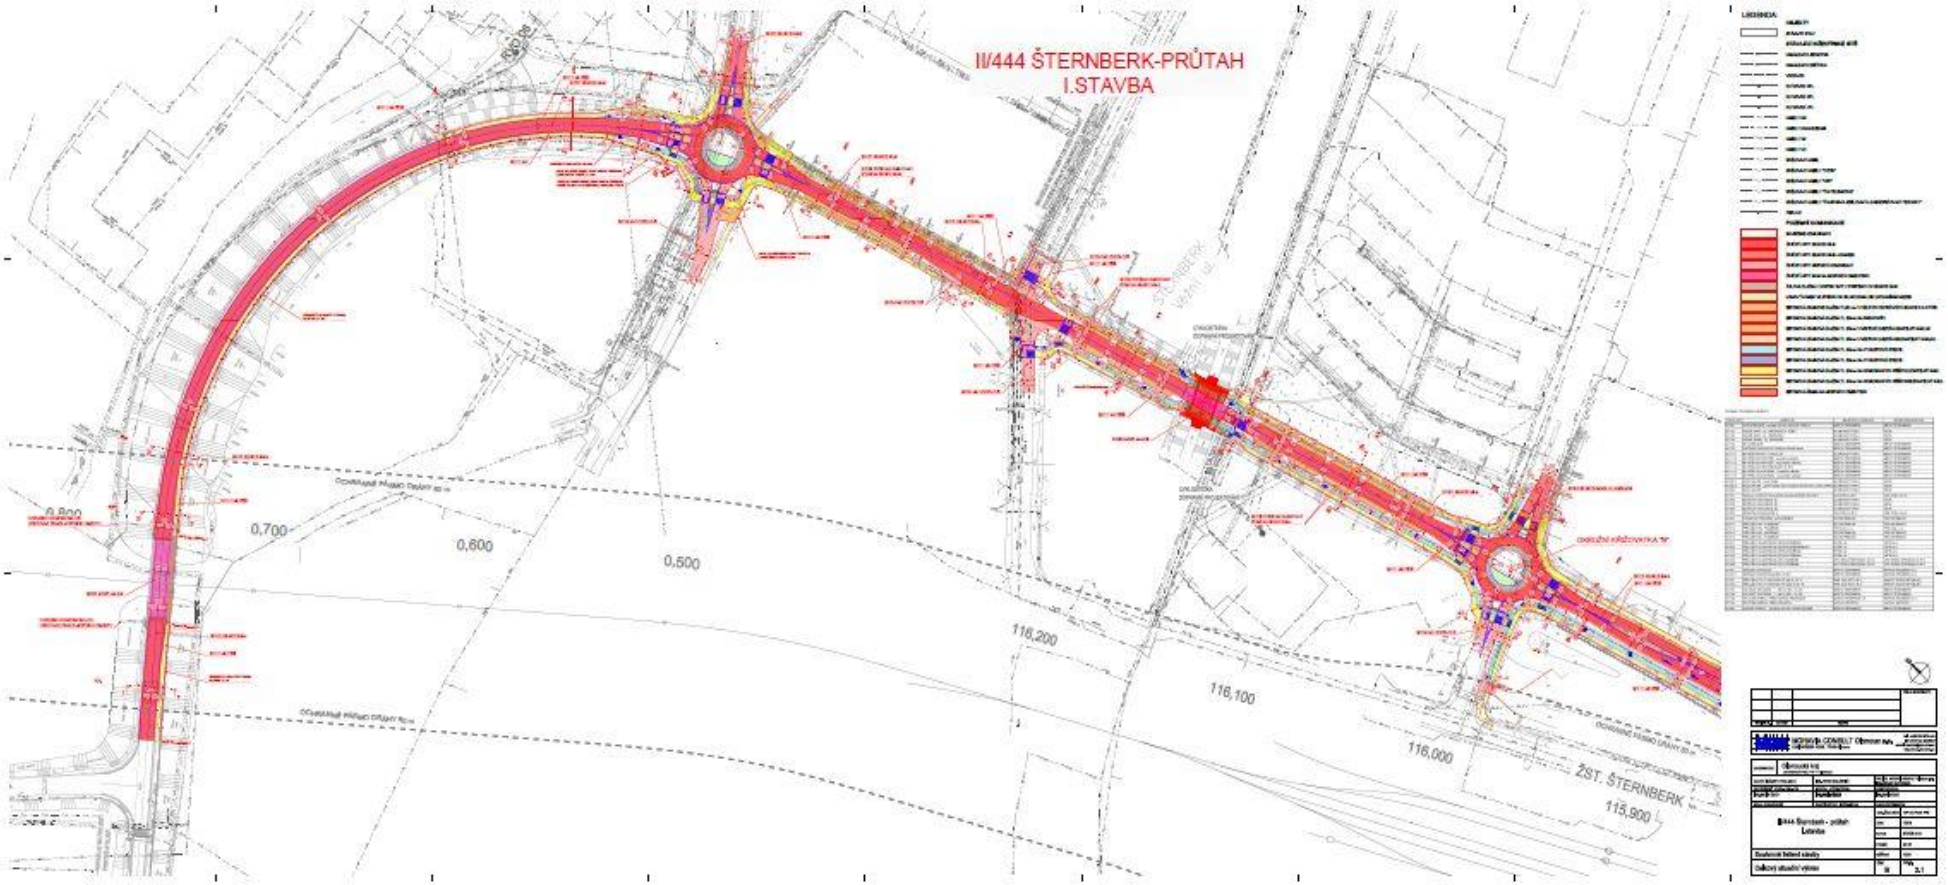II. etapa opravy průtahu Šternberkem – uzavírka silnice II/444 ulice Věžní od ulice Nádražní až po křižovatku na nadjezdu směrem na obec Babice (směr Uničov)