


3

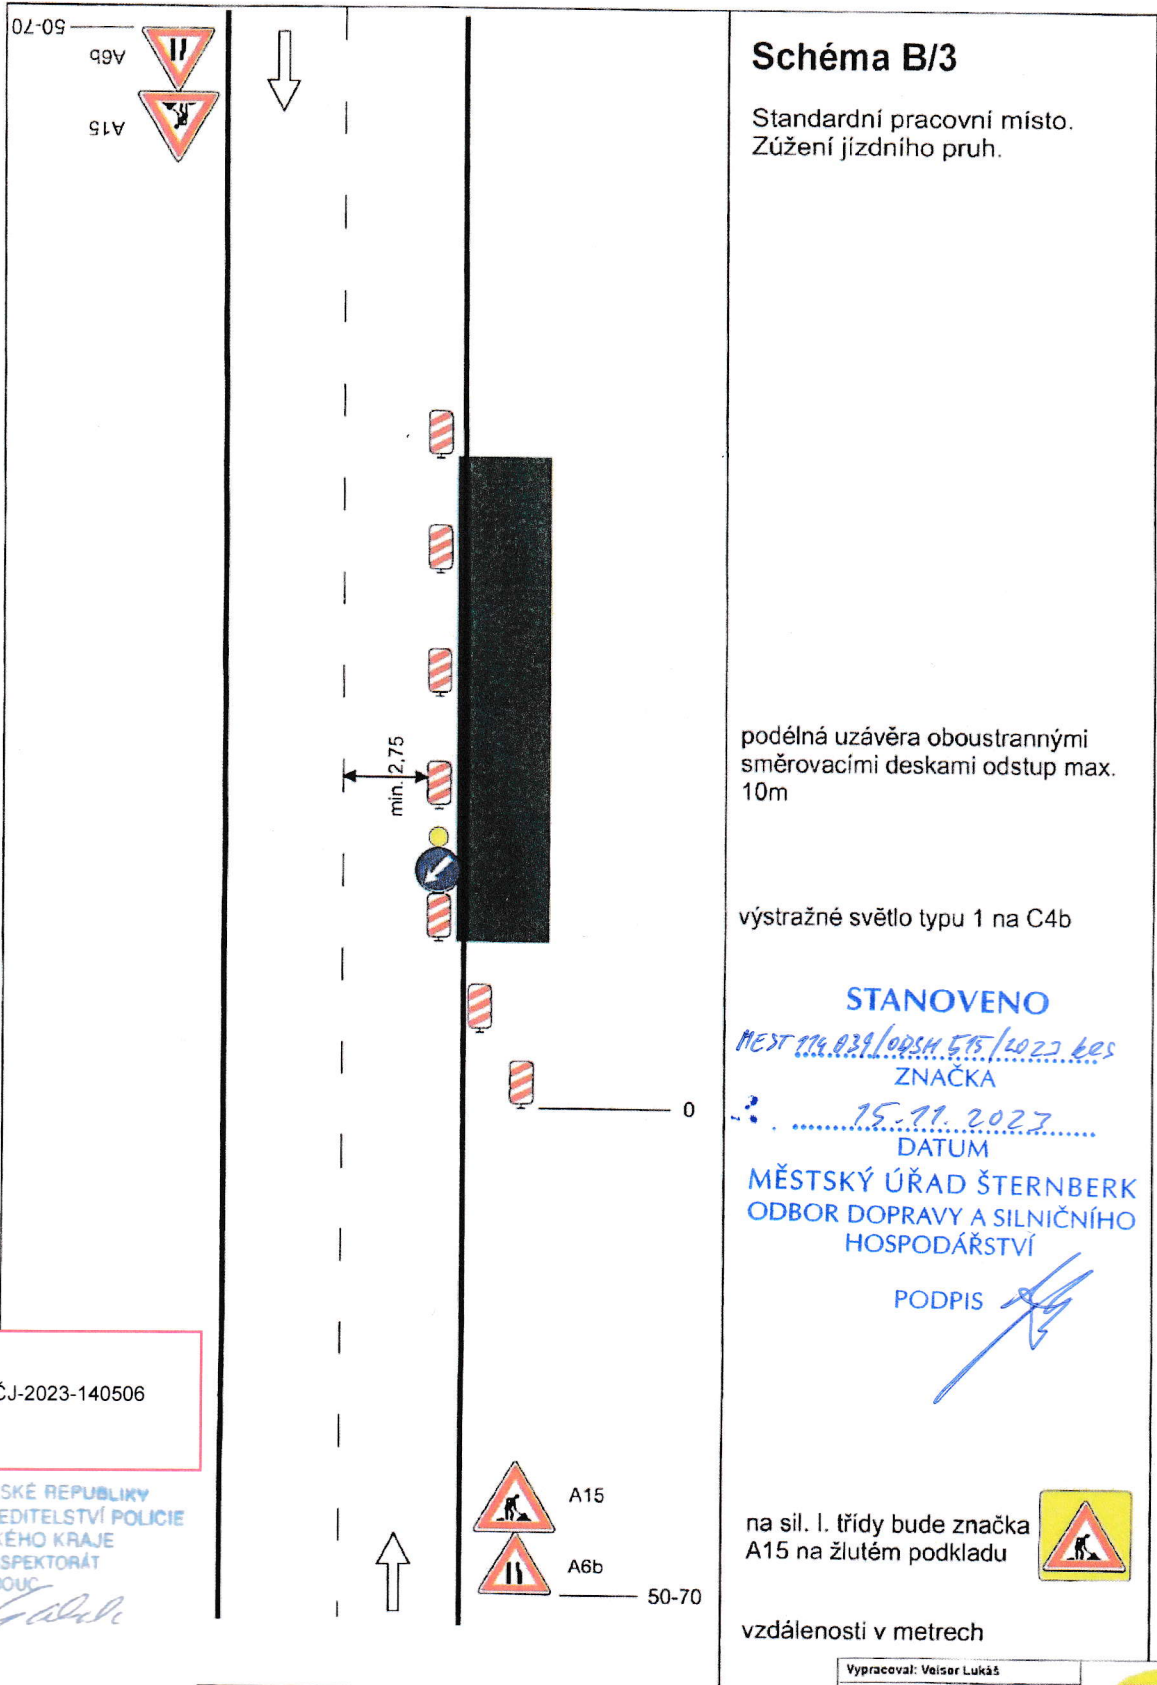

### Schéma B/3

Standardní pracovní místo.  
Zúžení jízdního pruh.

podélná uzávěra oboustrannými  
směrovacími deskami odstup max.  
10m

výstražné světlo typu 1 na C4b

#### STANOVENO

MEST 114 039/OPSM 575/2022 bes  
ZNAČKA

15.11.2023  
DATUM

MĚSTSKÝ ÚŘAD ŠTERNBERK  
ODBOR DOPRAVY A SILNIČNÍHO  
HOSPODÁŘSTVÍ

PODPIS

na sil. I. třídy bude značka  
A15 na žlutém podkladu



vzdálenosti v metrech

Dne 07.11.2023  
DOPORUČUJI  
KRPM-142542-2/ČJ-2023-140506

POLICIE ČESKÉ REPUBLIKY  
KRAJSKÉ ŘEDITELSTVÍ POLICIE  
OLOMOUCKÉHO KRAJE  
DOPRAVNÍ INSPEKTORÁT  
771 36 OLOMOUČ

Vypracoval: Veisler Lukáš  
Datum: 3.12.2021  
Standardní pracovní místo.  
Zúžení jízdního pruh.

Adresa provozovny: Pavalkova 2  
Olomouc 772 00