


7

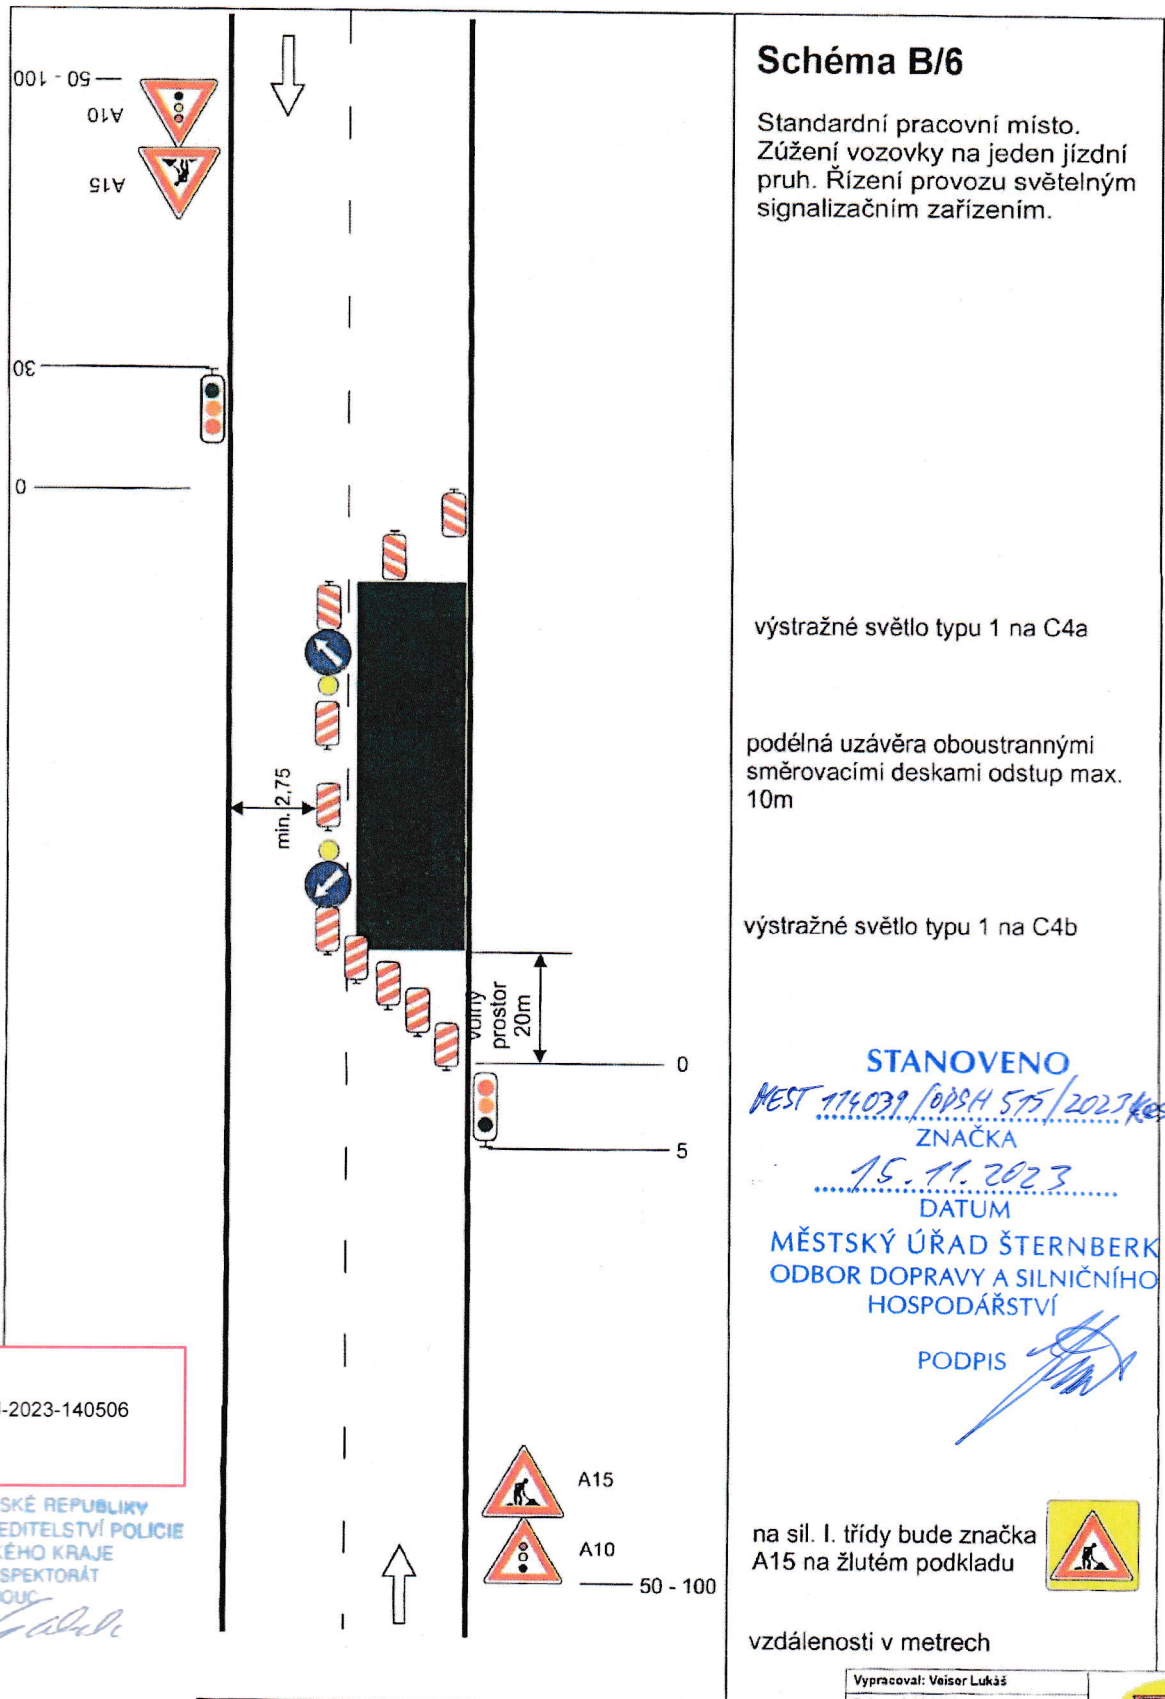

Dne 07.11.2023  
DOPORUČUJI  
KRPM-142542-2/ČJ-2023-140506

POLICIE ČESKÉ REPUBLIKY  
KRAJSKÉ ŘEDITELSTVÍ POLICIE  
OLOMOUCKÉHO KRAJE  
DOPRAVNÍ INSPEKTORÁT  
771 36 OLOMOUČ

*[Signature]*

### Schéma B/6

Standardní pracovní místo.  
Zúžení vozovky na jeden jízdní pruh. Řízení provozu světelným signalizačním zařízením.

výstražné světlo typu 1 na C4a

podélná uzávěra oboustrannými směrovacími deskami odstup max. 10m

výstražné světlo typu 1 na C4b

**STANOVENO**  
MEST 174039 / OPŠH 575 / 2023 kcs  
ZNAČKA  
15. 11. 2023  
DATUM  
MĚSTSKÝ ÚŘAD ŠTERNBERK  
ODBOR DOPRAVY A SILNIČNÍHO HOSPODÁŘSTVÍ  
PODPIS *[Signature]*

na sil. I. třídy bude značka A15 na žlutém podkladu



vzdálenosti v metrech

Vypracoval: Veisler Lukáš  
Datum: 1.12.2021  
Standardní pracovní místo.  
Zúžení vozovky na jeden jízdní pruh. Řízení provozu světelnými signály.

**SVĚBODA**  
Adresa provozovny: Pavełkova 2  
Olomouc 772 00