

99

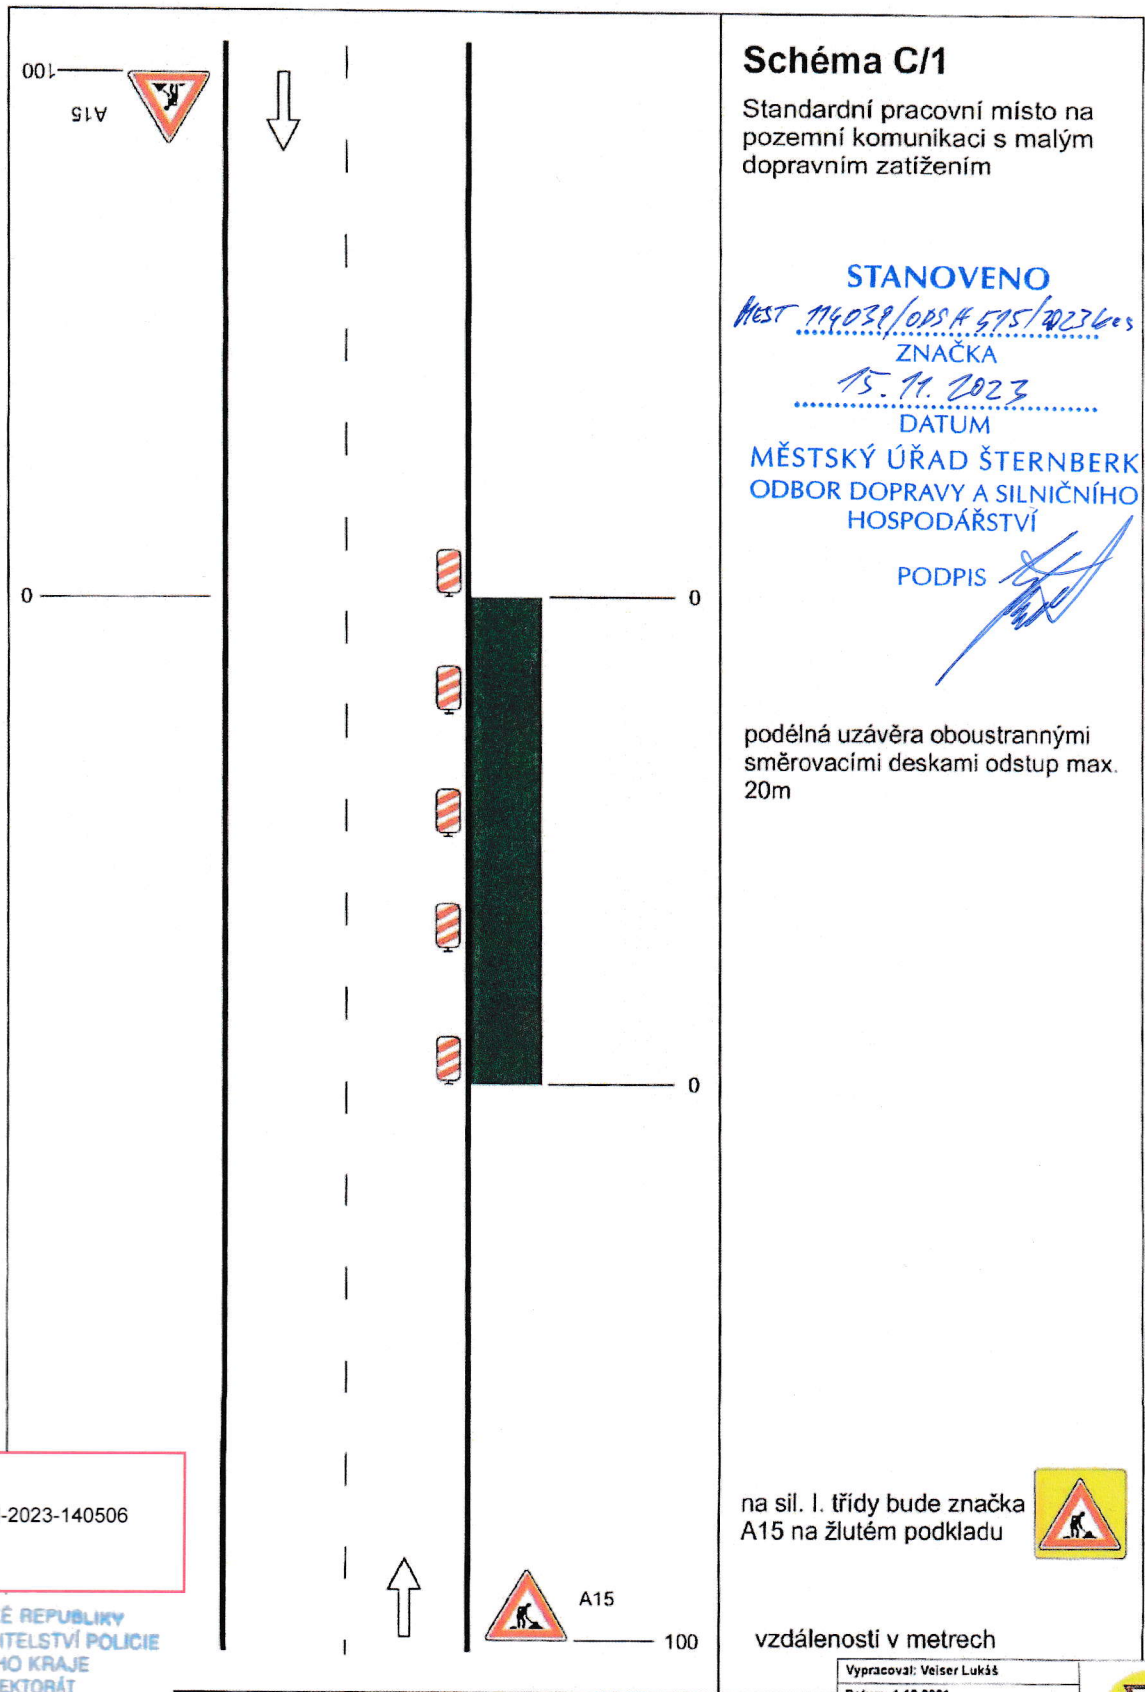


Schéma C/1

Standardní pracovní místo na pozemní komunikaci s malým dopravním zatížením

STANOVENO

MEST 114039/OPS A 595/2023 603

ZNAČKA

15. 11. 2023

DATUM

MĚSTSKÝ ÚŘAD ŠTERNBERK
ODBOR DOPRAVY A SILNIČNÍHO
HOSPODÁŘSTVÍ

PODPIS

podélná uzávěra oboustrannými
směrovacími deskami odstup max.
20m

Dne 07.11.2023
DOPORUČUJI
KRPM-142542-2/ČJ-2023-140506

POLICIE ČESKÉ REPUBLIKY
KRAJSKÉ ŘEDITELSTVÍ POLICIE
OLOMOUCKÉHO KRAJE
DOPRAVNÍ INSPEKTORÁT
771 38 OLOMOUČ

na sil. I. třídy bude značka
A15 na žlutém podkladu



vzdálenosti v metrech

Vypracoval: Veiser Lukáš
Datum: 1.12.2021
Standardní pracovní místo na
pozemní komunikaci s malým
dopravním zatížením



Adresa provozovny: Pavelkova 2
Olomouc 771 09