


16

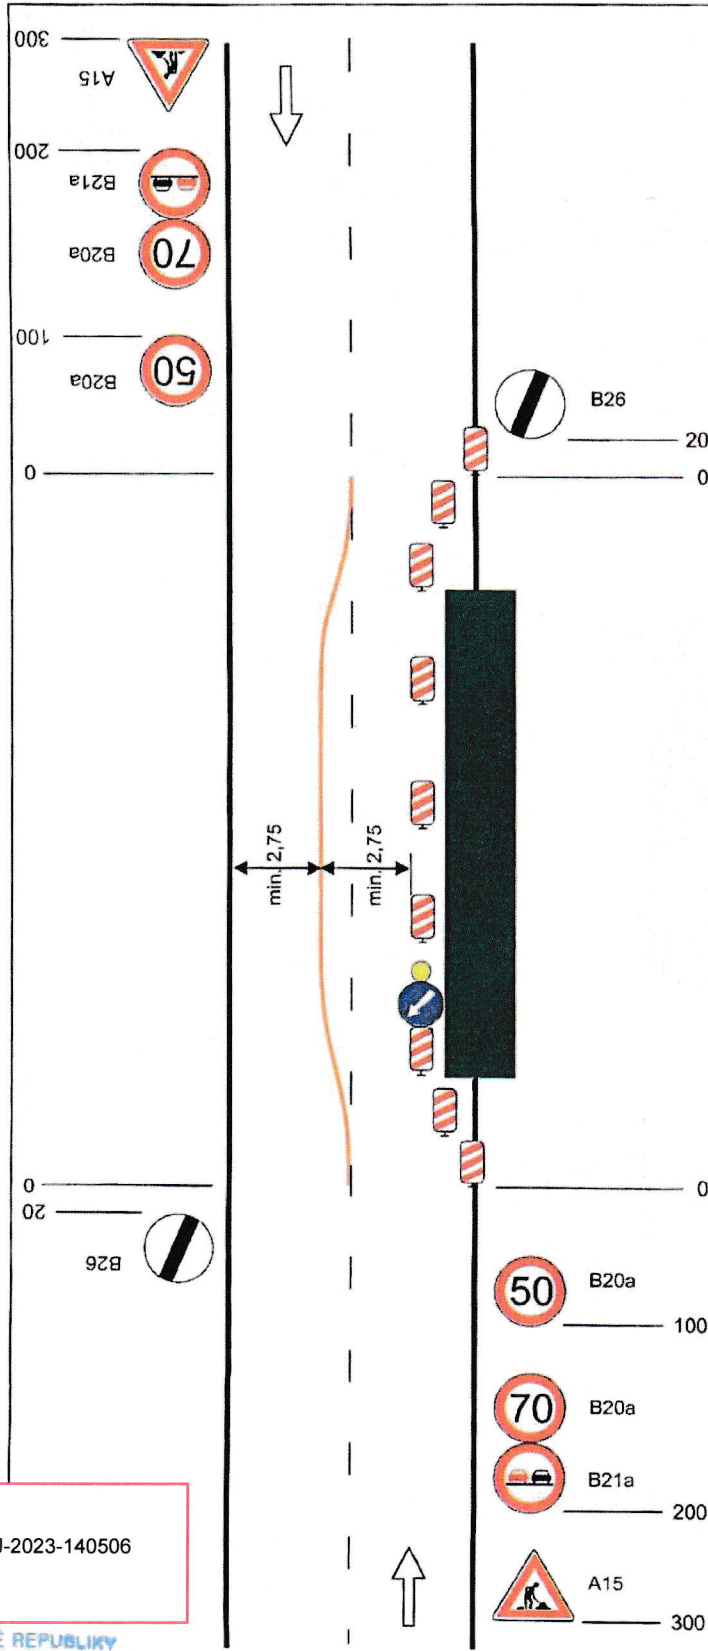

### Schéma C/3

Standardní pracovní místo.  
Práce v jízdním pruhu. Dva  
pomocné jízdní pruhy

**STANOVENO**  
MEST 114039/OPSH 515/2023.kes  
ZNAČKA  
15.11.2023  
DATUM

MĚSTSKÝ ÚŘAD ŠTERNBERK  
ODBOR DOPRAVY A SILNIČNÍHO  
HOSPODÁŘSTVÍ

PODPIS

podélná uzávěra oboustrannými  
směrovacími deskami odstup max.  
20m

výstražné světlo typu 1 na C4b

na sil. I. třídy bude značka  
A15 na žlutém podkladu



vzdálenosti v metrech

Dne 07.11.2023  
DOPORUČUJI  
KRPM-142542-2/ČJ-2023-140506

POLICIE ČESKÉ REPUBLIKY  
KRAJSKÉ ŘEDITELSTVÍ POLICIE  
OLOMOUCKÉHO KRAJE  
DOPRAVNÍ INSPEKTORÁT  
771 38 OLOMOUC

Vypracoval: Veiser Lukáš Datum: 1.12.2021 Standardní pracovní místo. Práce v jízdním pruhu. Dva pomocné jízdní pruhy	 Adresa provozovny: Paveikova 2 Olomouc 772 80
--	--