

21

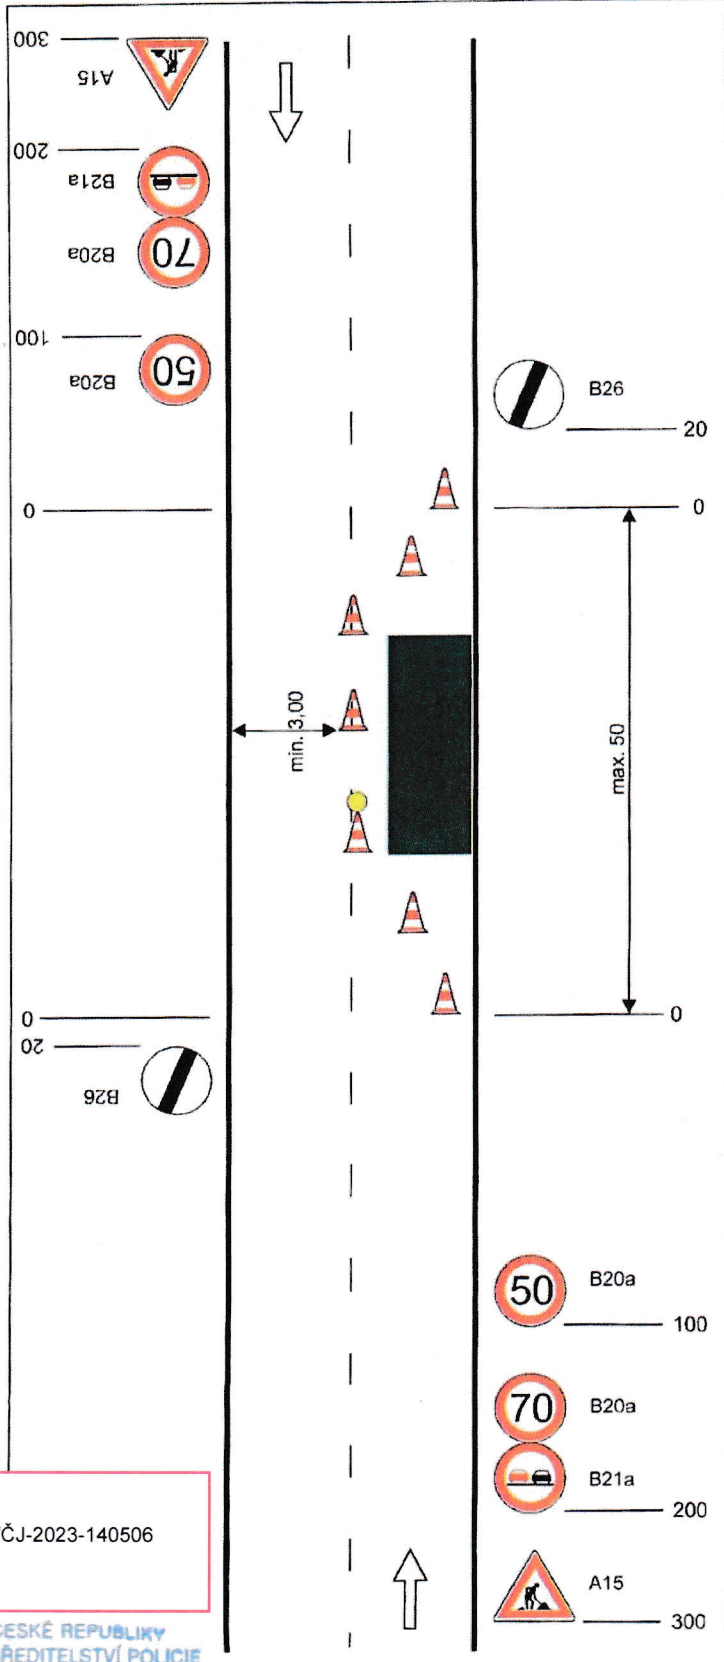


Schéma C/11

Operativní pracovní místo.
Pouze za nezhoršené viditelnosti.

podélná uzávěra
odstup max. 6m

STANOVENO
MEST 14039/ODSA 515/2023 kes
ZNAČKA
15. 11. 2023
DATUM

MĚSTSKÝ ÚŘAD ŠTERNBERK
ODBOR DOPRAVY A SILNIČNÍHO
HOSPODÁŘSTVÍ

PODPIS

na sil. I. třídy bude značka
A15 na žlutém podkladu



vzdálenosti v metrech

Dne 07.11.2023
DOPORUČUJI
KRPM-142542-2/ČJ-2023-140506

POLICIE ČESKÉ REPUBLIKY
KRAJSKÉ ŘEDITELSTVÍ POLICIE
OLOMOUCKÉHO KRAJE
DOPRAVNÍ INSPEKTORÁT
771 36 OLOMOUČ

Vypracoval: Vařiser Lukáš Datum: 2.12.2021 Operativní pracovní místo. Pouze za nezhoršené viditelnosti.	 Adresa provozovny: Pavečkova 2 Olomouč 772 00
--	--