


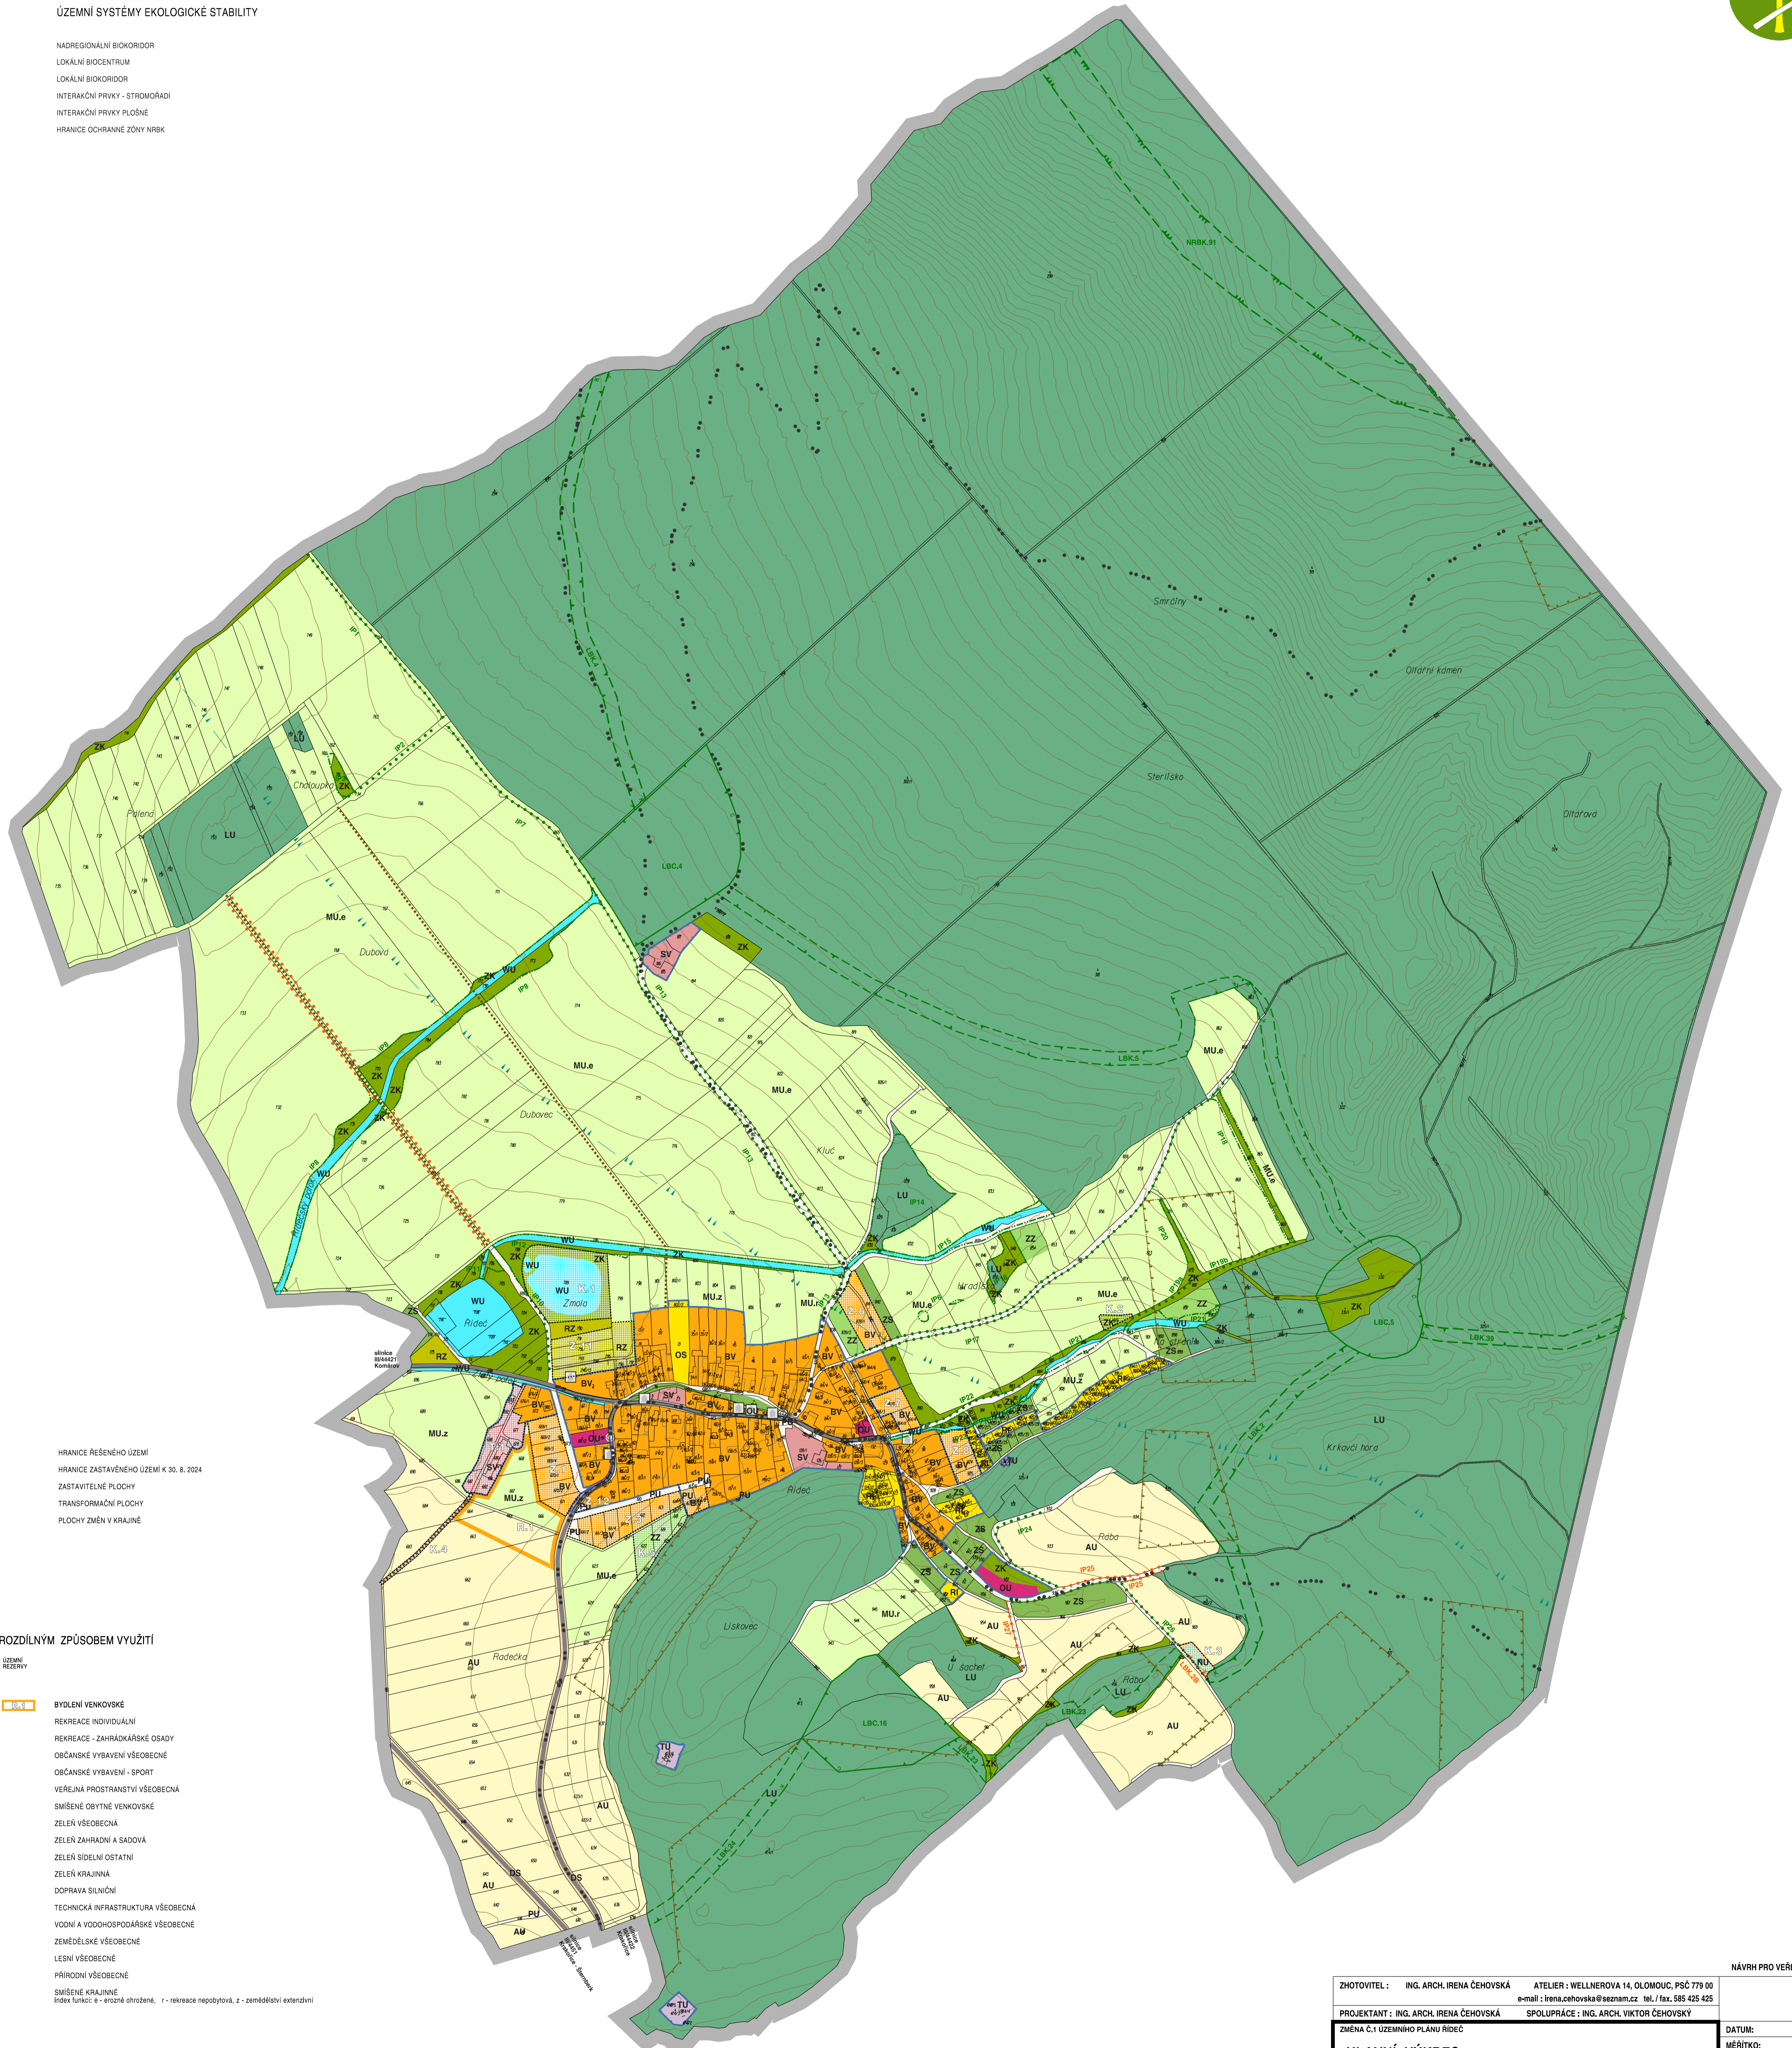

- DOPRAVNÍ A TECHNICKÁ INFRASTRUKTURA**
- SILNICE III. TŘÍDY
 - MOST NA KOMUNIKACI
 - LOKÁLNÍ PĚŠÍ PROPOJENÍ
 - CYKLOSTEZKA
 - ÚČELOVÉ KOMUNIKACE
- OCHRANA KULTURNÍCH A PŘÍRODNÍCH HODNOT**
OCHRANA PAMÁTEK MÍSTNÍHO VÝZNAMU
- ÚZEMNÍ SYSTÉMY EKOLOGICKÉ STABILITY**
- NADREGIONÁLNÍ BIKORIDOR
 - LOKÁLNÍ BIOCENTRUM
 - LOKÁLNÍ BIKORIDOR
 - INTERAKČNÍ PRVKY - STROMORADÍ
 - INTERAKČNÍ PRVKY PLOŠNĚ
 - HRANICE OCHRANNÉ ZÓNY NRK



- LEGENDA :**
- HRANICE ŘEŠENÉHO ÚZEMÍ
 - HRANICE ZASTAVĚNÉHO ÚZEMÍ K 30. 8. 2024
 - ZASTAVITELNÉ PLOCHY
 - TRANSFORMAČNÍ PLOCHY
 - PLOCHY ZMĚN V KRAJINĚ

HRANICE PLOCH S ROZDÍLNÝM ZPŮSOBEM VYUŽITÍ

- | STABILIZOVANÉ PLOCHY | PLOCHY ZMĚN | ÚZEMNÍ REZERVY | |
|----------------------|-------------|----------------|------------------------------------|
| BV | BV | OUK | BYDLNÍ VENKOVSKÉ |
| RI | RI | | REKREACE INDIVIDUÁLNÍ |
| RZ | RZ | | REKREACE - ZAHRÁDKÁRSKÉ OSADY |
| OU | OU | | OBČANSKÉ VYBAVENÍ VŠEOBECNÉ |
| OS | OS | | OBČANSKÉ VYBAVENÍ - SPORT |
| PU | PU | | VEŘEJNÁ PROSTRANSTVÍ VŠEOBECNÁ |
| SV | SV | | SMÍŠENÉ OBYTNÉ VENKOVSKÉ |
| ZU | ZU | | ZELEN VŠEOBECNÁ |
| ZZ | ZZ | | ZELEN ZAHRADNÍ A SADOVÁ |
| ZS | ZS | | ZELEN SÍDELNÍ OSTATNÍ |
| ZK | ZK | | ZELEN KRAJINNÁ |
| DS | DS | | DOPRAVA SILNIČNÍ |
| TU | TU | | TECHNICKÁ INFRASTRUKTURA VŠEOBECNÁ |
| WU | WU | | VODNÍ A VODOHOSPODÁRSKÉ VŠEOBECNÉ |
| AU | AU | | ZEMĚLÉSKÉ VŠEOBECNÉ |
| LU | LU | | LESNÍ VŠEOBECNÉ |
| NU | NU | | PŘÍRODNÍ VŠEOBECNÉ |
| MU.x | MU.x | | SMÍŠENÉ KRAJINNÉ |
- Index funkcí: e - erozně ohrožené, r - rekreace nepobytová, z - zemědělská extenzivní

ZHOTOVITEL : ING. ARCH. IRENA ČEHOVSKÁ	ATELIER : WELLNEROVA 14, OLOMOUČ, PSČ 779 00 e-mail : irena.chehovska@seznam.cz tel. / fax. 585 425 425	NÁVRH PRO VEŘEJNÉ PROJEDNÁNÍ
PROJEKTANT : ING. ARCH. IRENA ČEHOVSKÁ	SPOLUPRÁCE : ING. ARCH. VIKTOR ČEHOVSKÝ	DATUM: ZÁŘÍ 2024
HLAVNÍ VÝKRES		MÉRÍTKO: 1 : 5000
OBJEDNATEL : OBEC ŘÍDEČ	PORÍZOVATEL : MÚ ŠTERNBERK	Č. VÝKRESU: I / 2a