


# ÚZEMNÍ PLÁN ŘÍDEČ

ZMĚNA Č.1

I / 4 VÝKRES ČÁSTI ÚP S REGULAČNÍMI PRVKY 1 : 2000

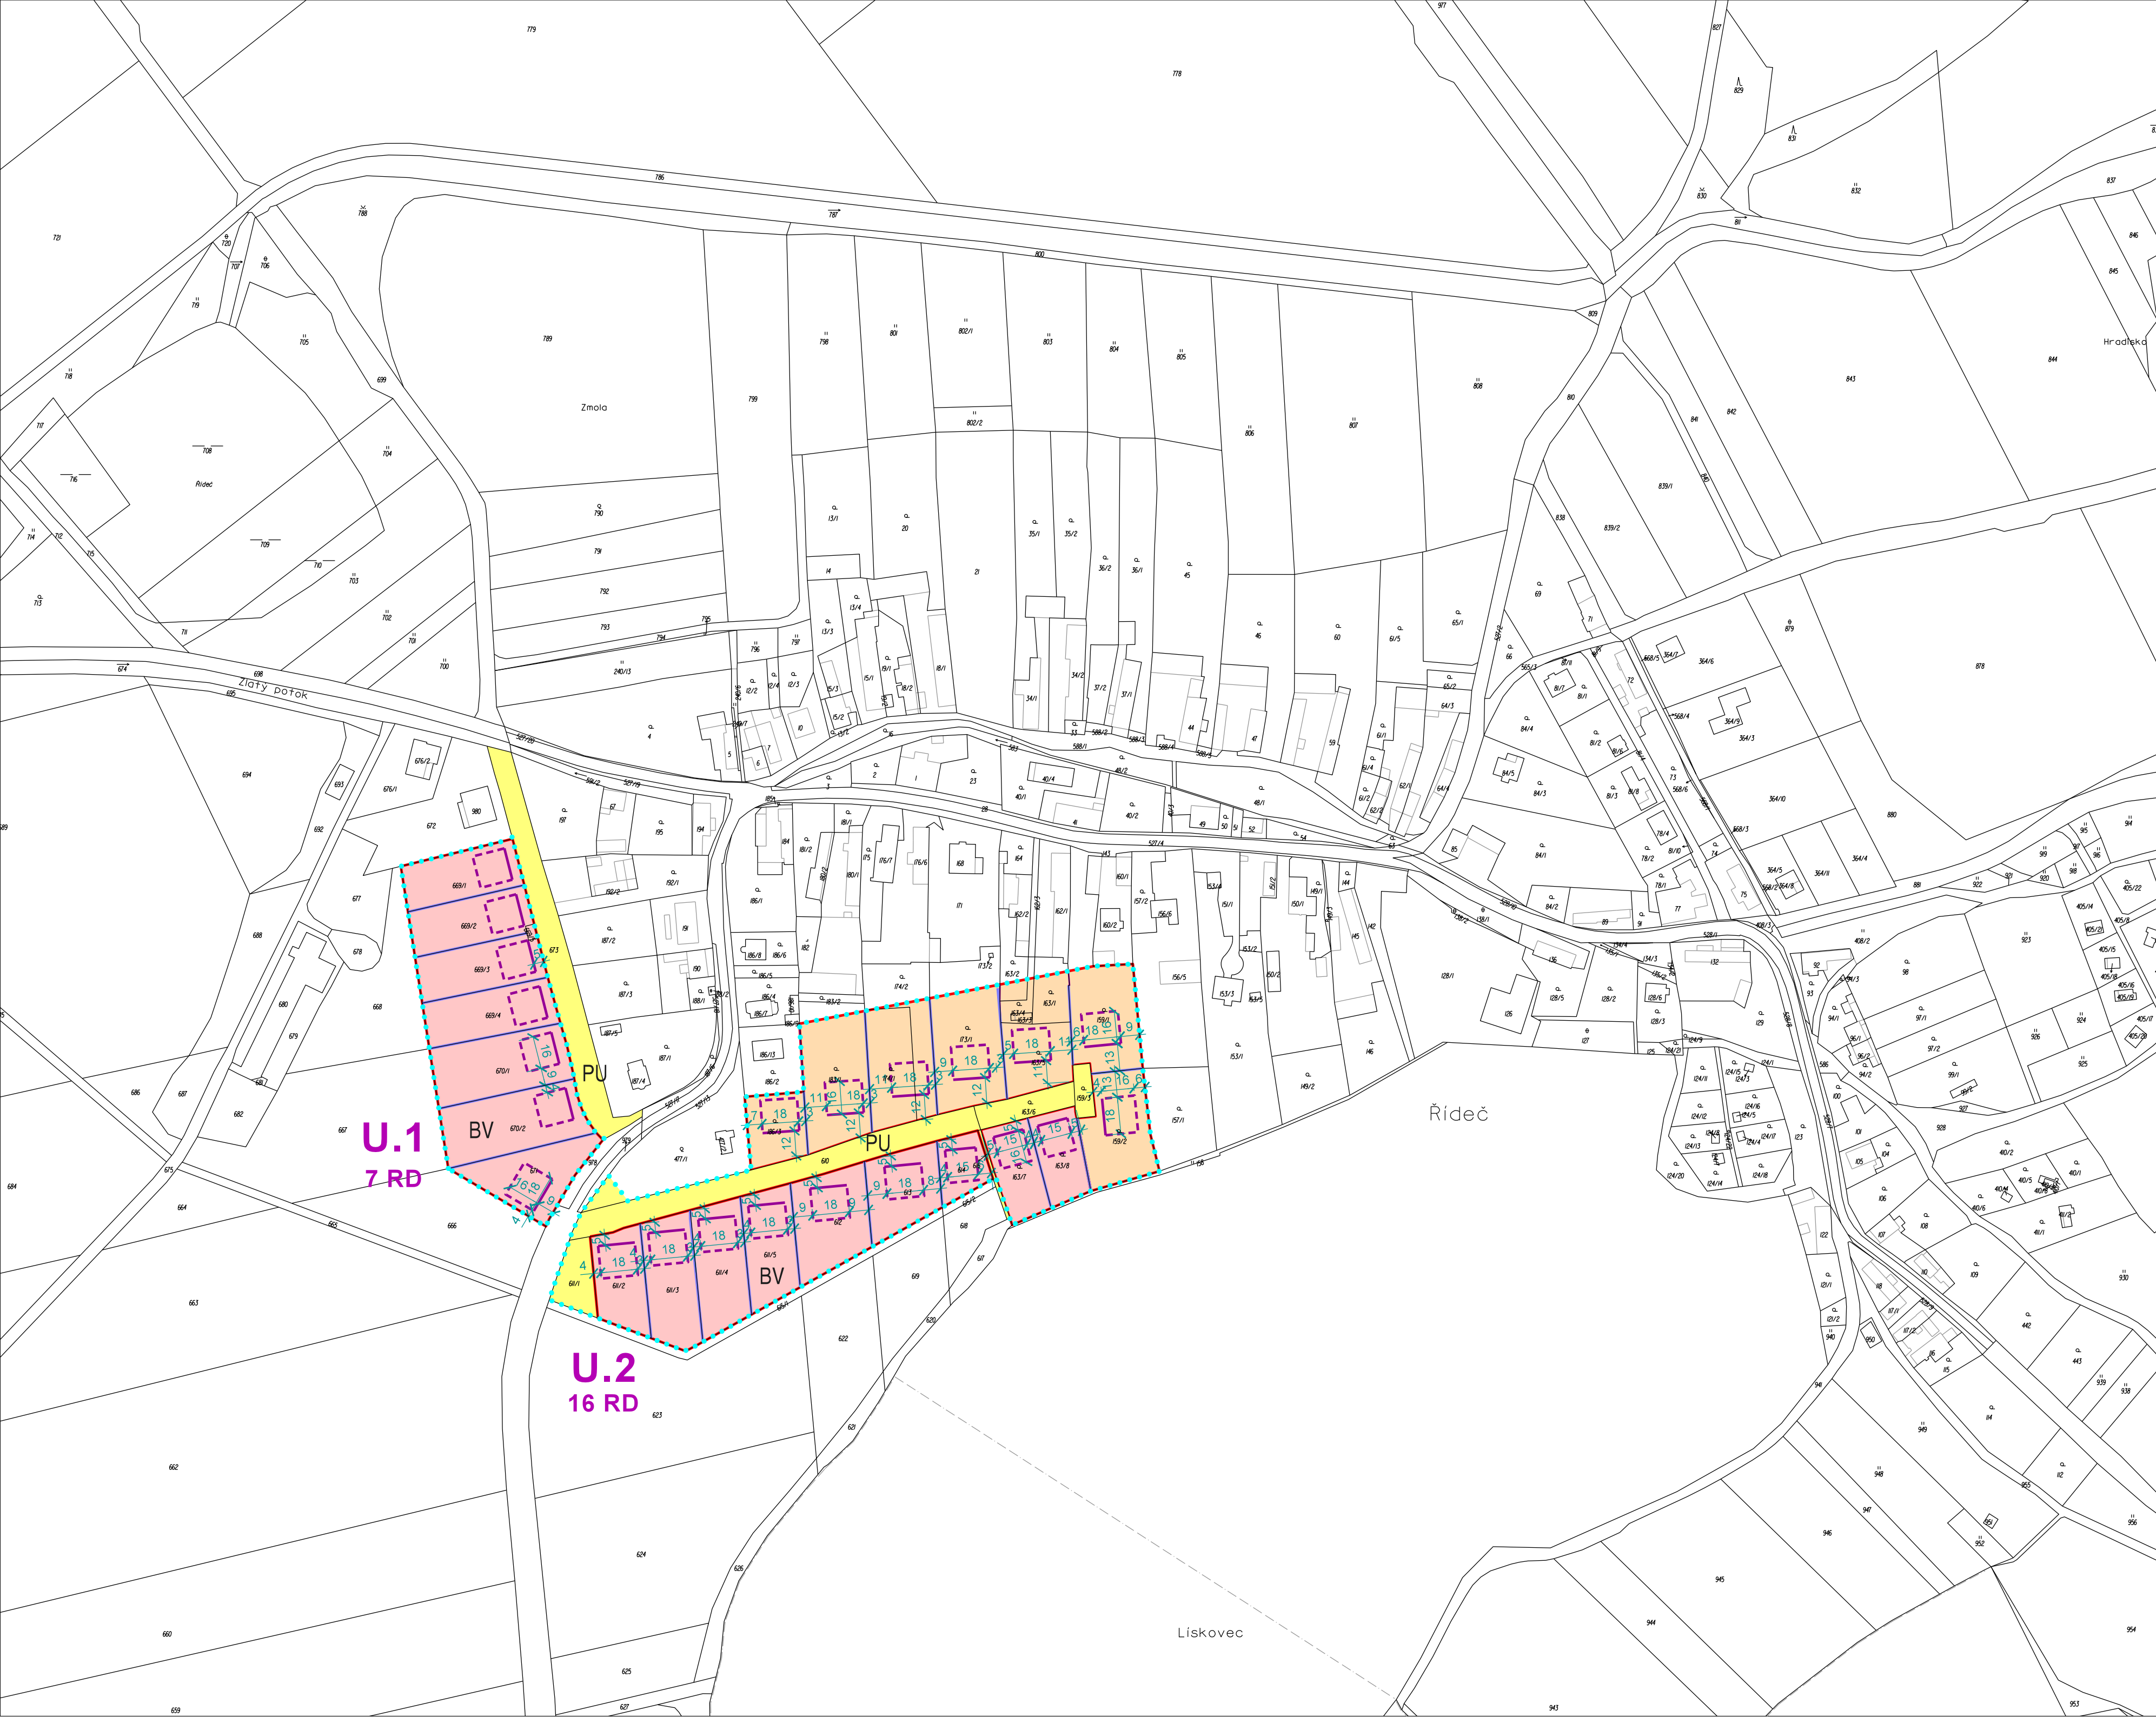

### PRVKY REGULAČNÍHO PLÁNU

- U.0** PLOCHA REGULAČNÍHO PLÁNU A JEJÍ KÓD
- STAVEBNÍ ČÁRA
- STAVEBNÍ HRANICE
- OPLOCENÍ

### HRANICE PLOCH S ROZDÍLNÝM ZPŮSOBEM VYUŽITÍ

- BV BYDLENÍ VENKOVSKÉ - STAV
- BV BYDLENÍ VENKOVSKÉ - NÁVRH
- PU VEŘEJNÁ PROSTRANSTVÍ VŠEOBECNÁ

NÁVRH PRO VEŘEJNÉ PROJEDNÁNÍ

ZHOTOVITEL : ING. ARCH. IRENA ČEHOVSKÁ ATELIER : WELLNEROVA 14, OLOMOUČ, PSČ 779 00  
e-mail : irena.chevovska@seznam.cz tel. / fax. 585 425 425

PROJEKTANT : ING. ARCH. IRENA ČEHOVSKÁ SPOLUPRÁCE : ING. ARCH. VIKTOR ČEHOVSKÝ

ÚZEMNÍ PLÁN ŘÍDEČ

**VÝKRES ČÁSTI ÚP S REGULAČNÍMI PRVKY**

OBJEDNATEL : OBEC ŘÍDEČ

POŘIZOVATEL : MĚÚ ŠTERNBERK

DATUM : ZÁŘÍ 2024

MĚŘÍTKO : 1 : 2000

Č. VÝKRESU : **I / 4**